


- renvooi**
- hwa. hemelwaterafvoer
  - no. noodoverstort
  - mk. meterkast
  - vr. ventilatierooster in het kozijn
  - gevelmetselwerk
  - beton
  - sandwichpaneel

bruto vloeroppervlaktes	
unit	oppervlak
begane grond	
unit 1	105.5 m <sup>2</sup>
unit 2	104.1 m <sup>2</sup>
unit 3	104.1 m <sup>2</sup>
unit 4	104.1 m <sup>2</sup>
unit 5	66.7 m <sup>2</sup>
unit 6	65.7 m <sup>2</sup>
unit 7 t/m 10	387.4 m <sup>2</sup>
unit 11	118.5 m <sup>2</sup>
unit 12	119.9 m <sup>2</sup>
verdieping	33.4 m <sup>2</sup>
entresol	150.5 m <sup>2</sup>
verdieping	150.5 m <sup>2</sup>
totaal vloeropp.	1359.9 m <sup>2</sup>

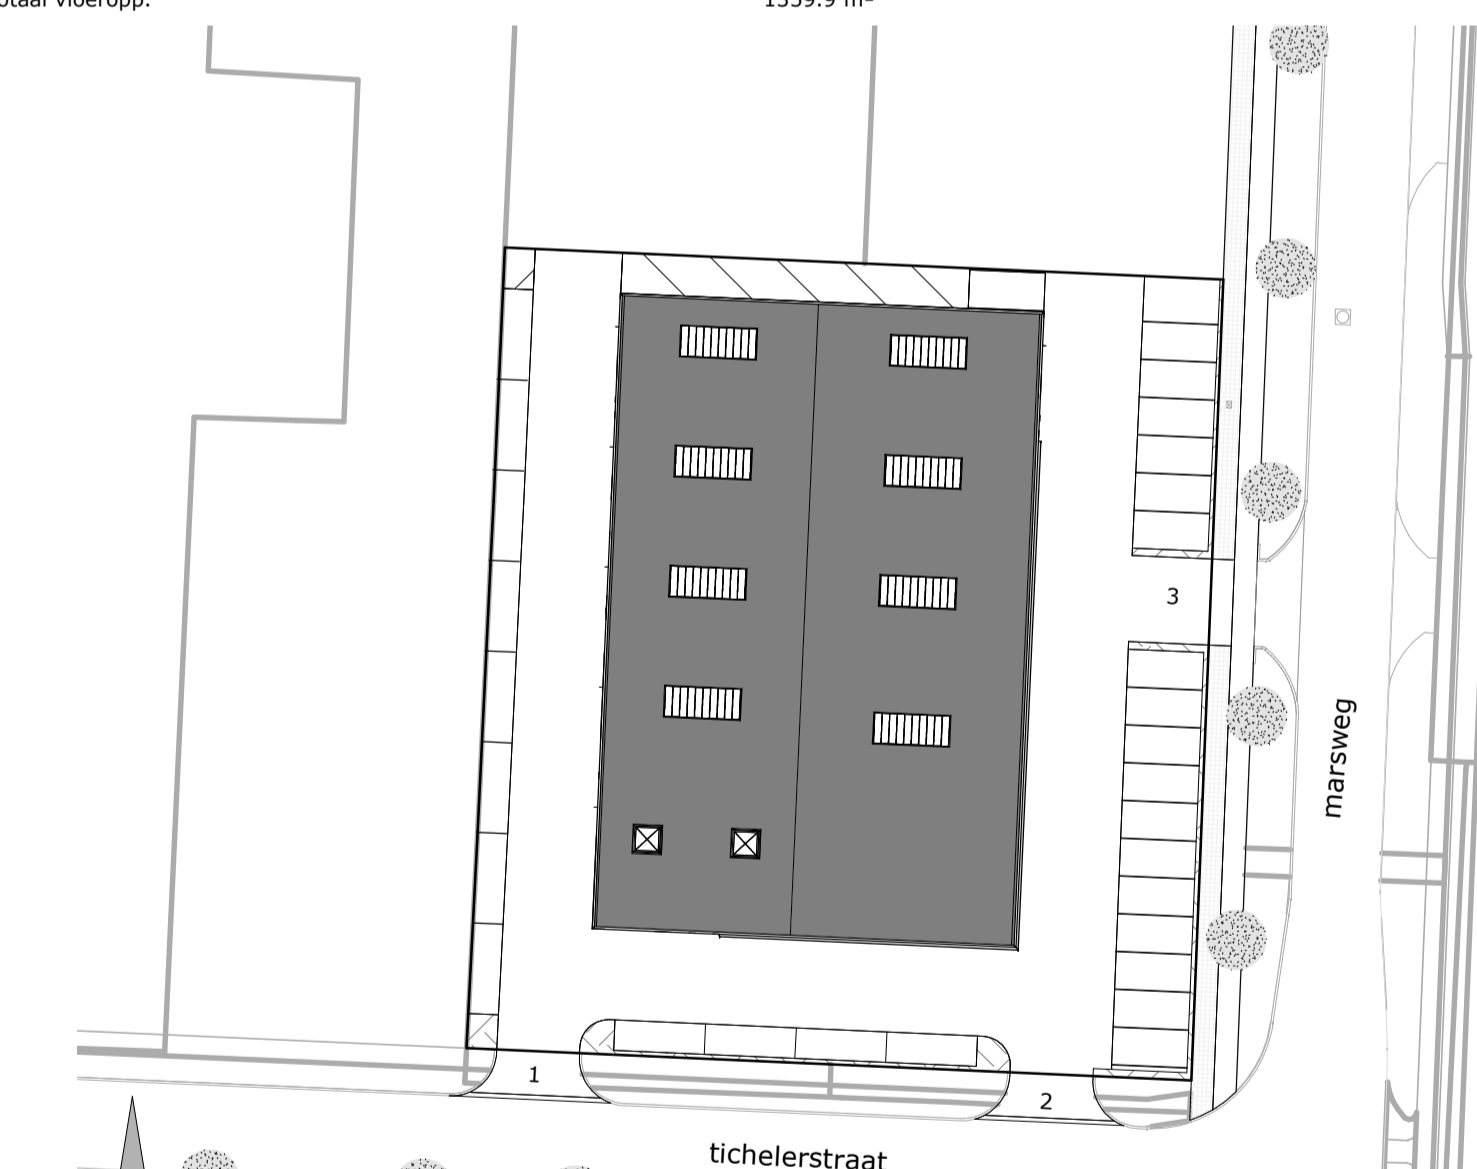

**situatie**  
 gemeente : Zutphen  
 plaats : Zutphen  
 straat : Marsweg  
 sectie / nr : n.n.b.  
 schaal : 1:500

**ontwerp:** nieuwbouw bedrijfsverzamelgebouw te Zutphen  
**opdrachtgever:** Janssen de Jong, projectontwikkeling Alfred Marshallstraat 1, 7559 se Hengelo  
**architect:** Norbert Hienesch  
**tekenaars:** Amir Emanuel  
**fase:** verkooptekening  
**onderdeel:** plattegronden en situatie

schaal: 1:100 datum: 110718  
 afm.: 594x1260 wijziging: 151019

**pr8**  
 architecten  
 Twentepoort Oost 34  
 7600 rg Almelo  
 postbus 15  
 7600 aa Almelo  
 T 0546-540840  
 E info@pr8.nl  
 I www.pr8.nl