



verkooptekening, bedrijfsunits zutphen, optie entresol en toilet - plattegronden

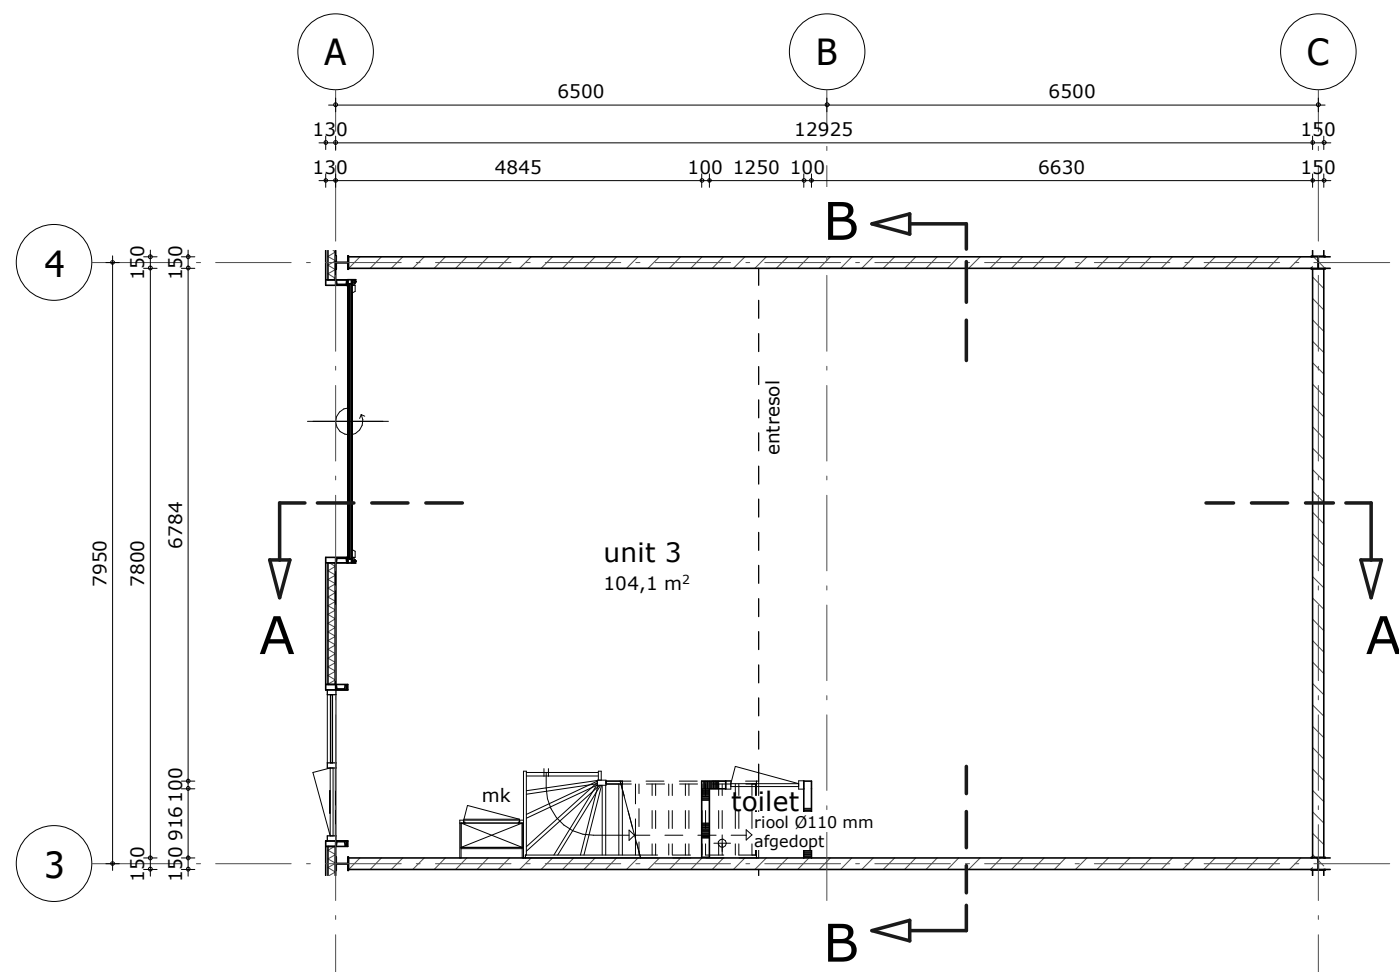

begane grond

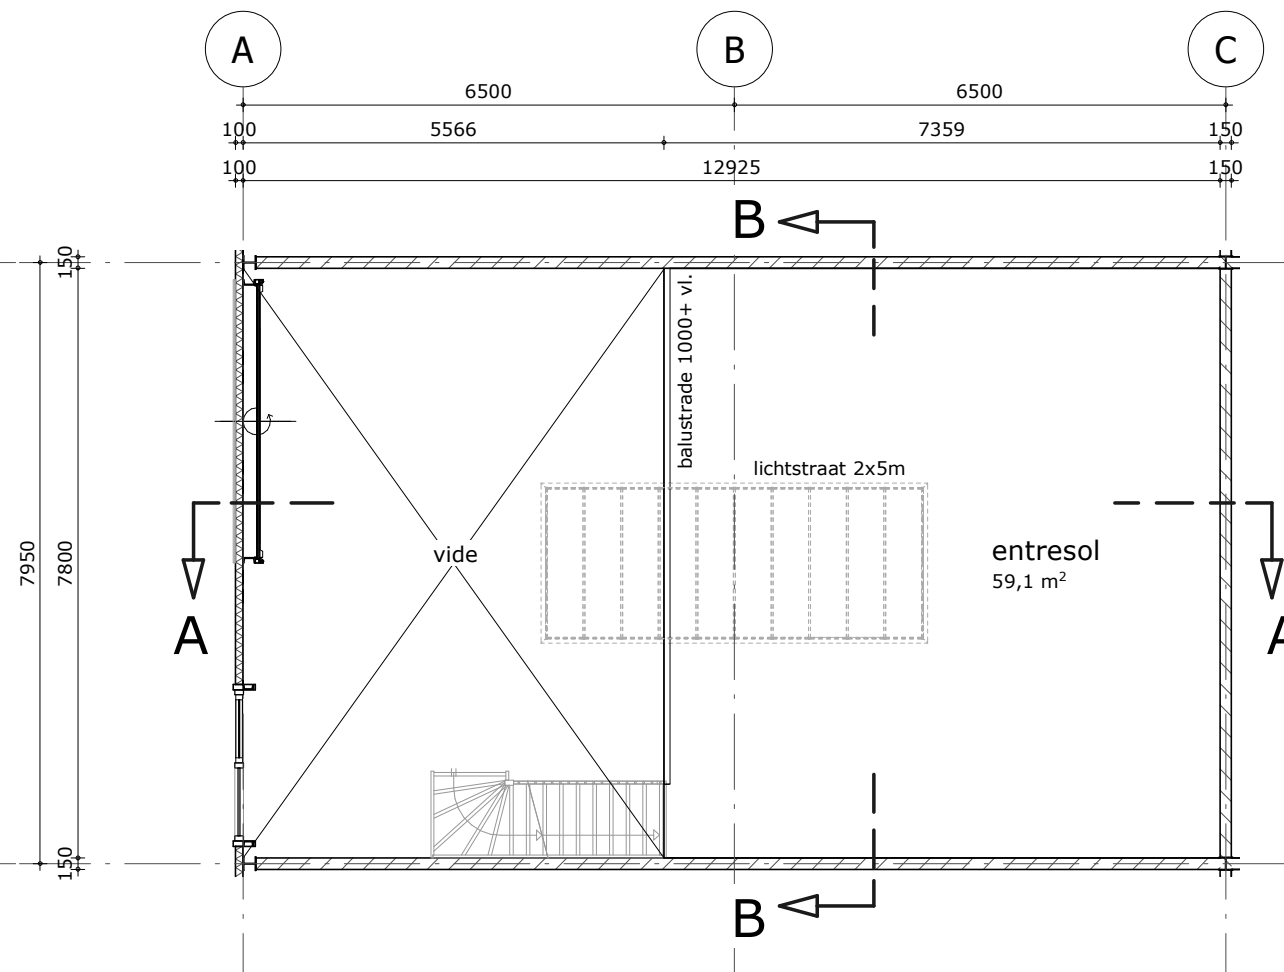

verdieping


nieuwbouw bedrijfsverzamelgebouw te zutphen **A809**

Hoewel deze tekening met grote zorg is samengesteld aanvaarden de aanbieders hiervan geen verantwoordelijkheid voor onvolledigheden, afwijkingen en/of tussentijdse wijzigingen. Ook moeten zij een voorbehoud maken voor wijzigingen voortvloeiend uit eisen van brandweer, overheid en nutsbedrijven. Deze informatie is geheel vrijblijvend en kunnen geen rechten aan ontleend worden.


180918 / 1:100 / ae



verkooptekening, bedrijfsunits zutphen, optie entresol en toilet - doorsnedes

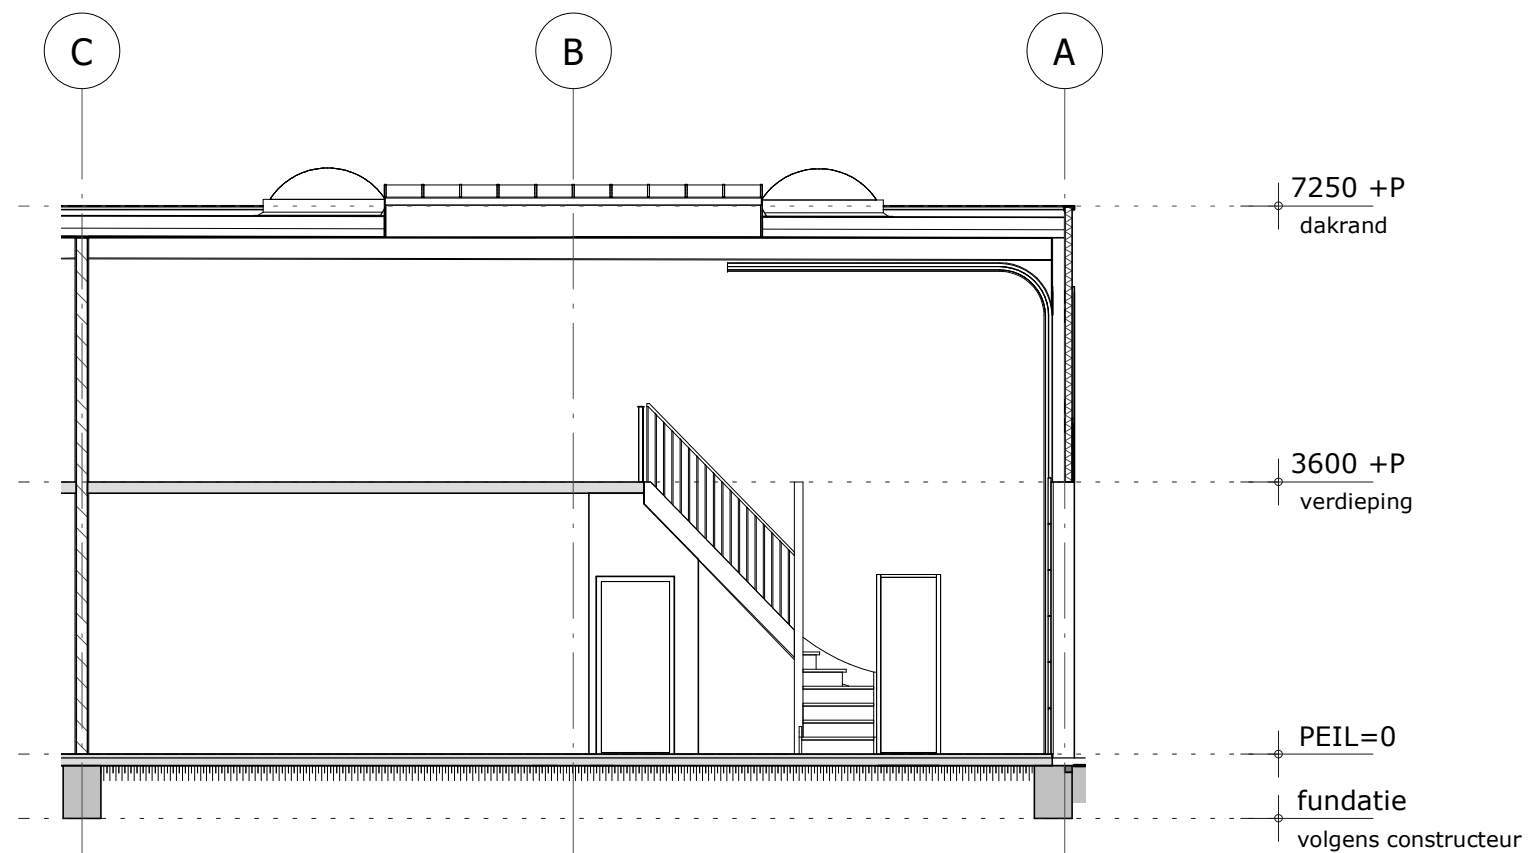

doorsnede A-A

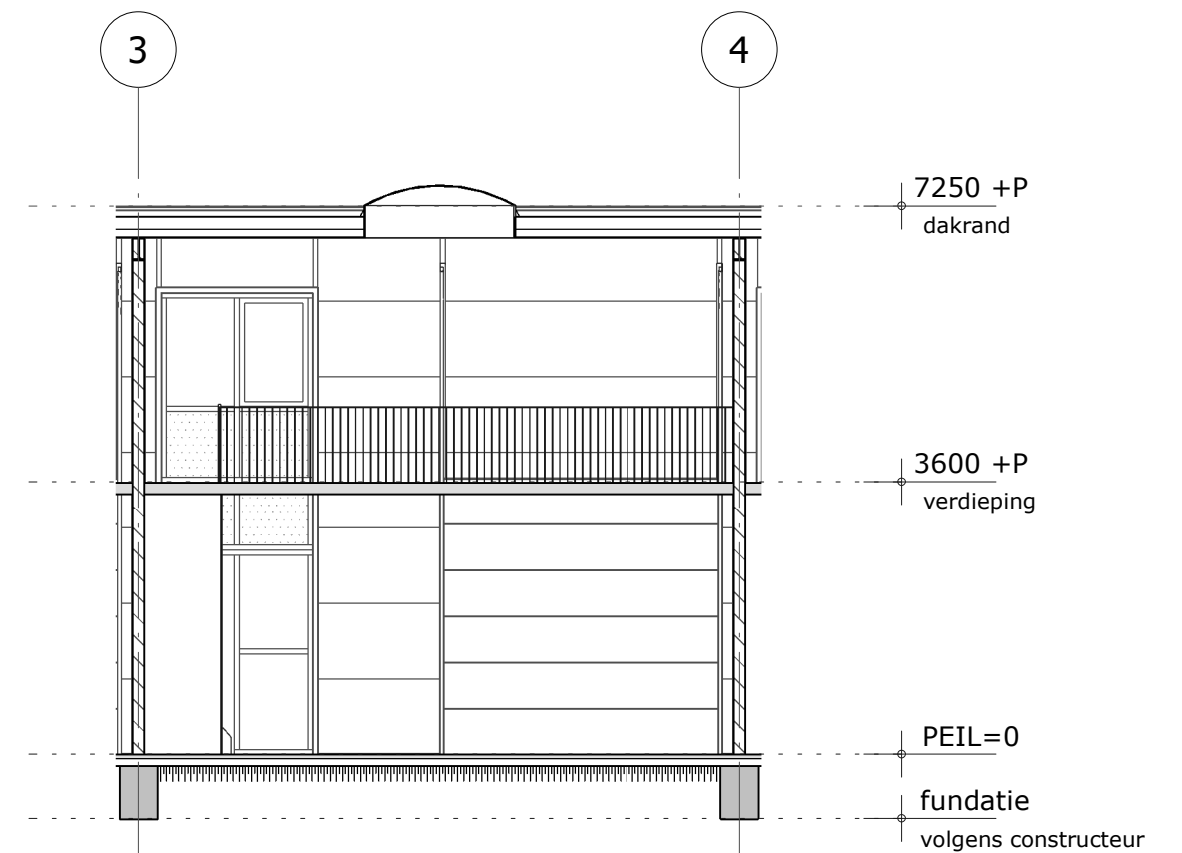

doorsnede B-B

nieuwbouw bedrijfsverzamelgebouw te zutphen **A809**

Hoewel deze tekening met grote zorg is samengesteld aanvaarden de aanbieders hiervan geen verantwoordelijkheid voor onvolledigheden, afwijkingen en/of tussentijdse wijzigingen. Ook moeten zij een voorbehoud maken voor wijzigingen voortvloeiend uit eisen van brandweer, overheid en nutsbedrijven. Deze informatie is geheel vrijblijvend en kunnen geen rechten aan ontleend worden.

180918 / 1:100 / ae

